



ΕΦΗΜΕΡΙΣ ΤΗΣ ΚΥΒΕΡΝΗΣΕΩΣ

ΤΗΣ ΕΛΛΗΝΙΚΗΣ ΔΗΜΟΚΡΑΤΙΑΣ

ΤΕΥΧΟΣ ΤΕΤΑΡΤΟ **Αρ. Φύλλου 459**

3 Ιουλίου 1998

ΠΕΡΙΕΧΟΜΕΝΑ

ΑΠΑΛΛΟΤΡΙΩΣΕΙΣ

ΑΝΑΚΟΙΝΩΣΕΙΣ

ΠΟΛΕΟΔΟΜΙΑ

ΑΠΟΦΑΣΕΙΣ

ΑΝΑΚΟΙΝΩΣΕΙΣ

ΑΠΑΛΛΟΤΡΙΩΣΕΙΣ

ΑΝΑΚΟΙΝΩΣΕΙΣ

Αριθ. 2590/οικ. (1)

Ανακοίνωση παρακατάθεσης αποζημίωσης από απαλλοτρίωση ακινήτων για τη κατασκευή της παράλληλης τοπικής οδού (Τ.Ο5) στη δυτική πλευρά του Αυτ/μου Κορίνθου – Τριπόλης, Τμήμα Σήραγγα Αρτεμησίου – Τρίπολη.

Ο ΓΕΝ. ΓΡΑΜ. ΠΕΡΙΦΕΡΕΙΑΣ ΠΕΛΛΟΠΟΝΗΣΟΥ

1. Σύμφωνα με τις διατάξεις του Ν. Δ/τος 797/1971 «περί αναγκαστικών απαλλοτριώσεων» γνωστοποιούμε σε όλους.

α) που έχουν ή διεκδικούν δικαιώματα κυριότητας σε ακίνητα που απαλλοτριώθηκαν αναγκαστικά με την υπ' αριθ. 23/8.1.91 απόφαση του Νομάρχη Αρκαδίας για την κατασκευή της παράλληλης τοπικής οδού (Τ.Ο5) στη δυτική πλευρά του Αυτ/μου Κορίνθου – Τρίπολης Τμήμα Σήραγγα Αρτεμησίου – Τρίπολη.

β) Τους ενυπόθηκους δανειστές και τρίτους διεκδικητές των ακινήτων αυτών, ότι η αποζημίωση της εδαφικής επιφάνειας και των επικειμένων της, όπως περιγράφονται στο σχετικό κτηματολογικό πίνακα, που καθορίσθηκε με την αριθ. 30/1991 δικαστική απόφαση του Μονομελούς Πρωτοδικείου Τρίπολης, κατατέθηκε στο Ταμείο Παρ/κών και Δανείων και εκδόθηκε για το σκοπό αυτό το αριθ. 22257/10.6.98 γραμμάτιο σύστασης παρακαταθήκης του Γραφείου Παρ/κών και Δανείων Τριπόλεως για ποσό δραχμών 1.999.650.

2. Η αποζημίωση αυτή είναι αποδοτέα στους δικαιούχους που θα αναγνωρισθούν σύμφωνα με το Νόμο.

Η παρούσα να δημοσιευθεί στην Εφημερίδα της Κυβερνήσεως.

Τρίπολη, 15 Ιουνίου 1998

Με εντολή

Γενικού Γραμματέα Περιφέρειας

Ο Προϊστάμενος

ΠΟΛ. ΠΑΠΑΪΩΑΝΝΟΥ

ΠΟΛΕΟΔΟΜΙΑ

ΑΠΟΦΑΣΕΙΣ

Αριθ. ΤΠ – Π 530 (2)

Έγκριση τροποποιήσεων και πινακίδας εφαρμογής του ρυμοτομικού σχεδίου της πολεοδομικής ενότητας Προαστείου του Δήμου Δράμας και καθορισμός ύψους κτιρίων αυτού.

Ο ΝΟΜΑΡΧΗΣ ΔΡΑΜΑΣ

Έχοντας υπόψη:

1. Τις διατάξεις του Ν. Δ/τος της 17.7.23 όπως τροποποιήθηκαν και συμπληρώθηκαν μεταγενέστερα και ειδικότερα τα άρθρα 3, 9 και 70.

2. Τις διατάξεις του Ν. 1577/85 (ΦΕΚ 210 Α') και ειδικότερα τα άρθρα 9 και 29.

3. Τις διατάξεις του Ν. 1337/83 (ΦΕΚ 33 Α') όπως τροποποιήθηκαν και συμπληρώθηκαν μεταγενέστερα.

4. Τις διατάξεις του Π. Δ/τος 183/1986 (ΦΕΚ 70 Α') «έγκριση τροποποιήσεων και καθορισμός όρων και περιορισμός δόμησης από τους Νομάρχες».

5. Το Π. Δ/γμα της 22.11.85 (ΦΕΚ 707 Δ') με το οποίο εγκρίθηκε η πολεοδομική μελέτη «Προαστείου» του Δήμου Δράμας.

6. Την με αριθ. 43/97 γνωμοδότηση του Δημοτικού Συμβουλίου Δράμας.

7. Την με αριθ. 53/97 γνωμοδότηση του Συμβουλίου Περιβάλλοντος, Χωροταξίας Ν. Δράμας, αποφασίζουμε:

1. Εγκρίνουμε τις τροποποιήσεις στα οικοδομικά τετράγωνα 847, 848, 846, 853, 842, 840, 827, 828, 820, 821, 823, 857, 577, 571 και 573 και ειδικότερα όπως φαίνονται χρωματισμένες στο συνημμένο διάγραμμα, κλίμακας 1:1.000 που θεωρήθηκε από την Προϊσταμένη του Τμήματος Πολεοδομίας και Περιβάλλοντος Ν. Δράμας.

2. Εγκρίνουμε το διάγραμμα εφαρμογής του ρυμοτομικού σχεδίου της πολεοδομικής ενότητας Προαστείου του Δήμου Δράμας όπως αυτό διαμορφώθηκε με τις εγκρινόμενες τροποποιήσεις της παραπάνω παραγράφου 2.

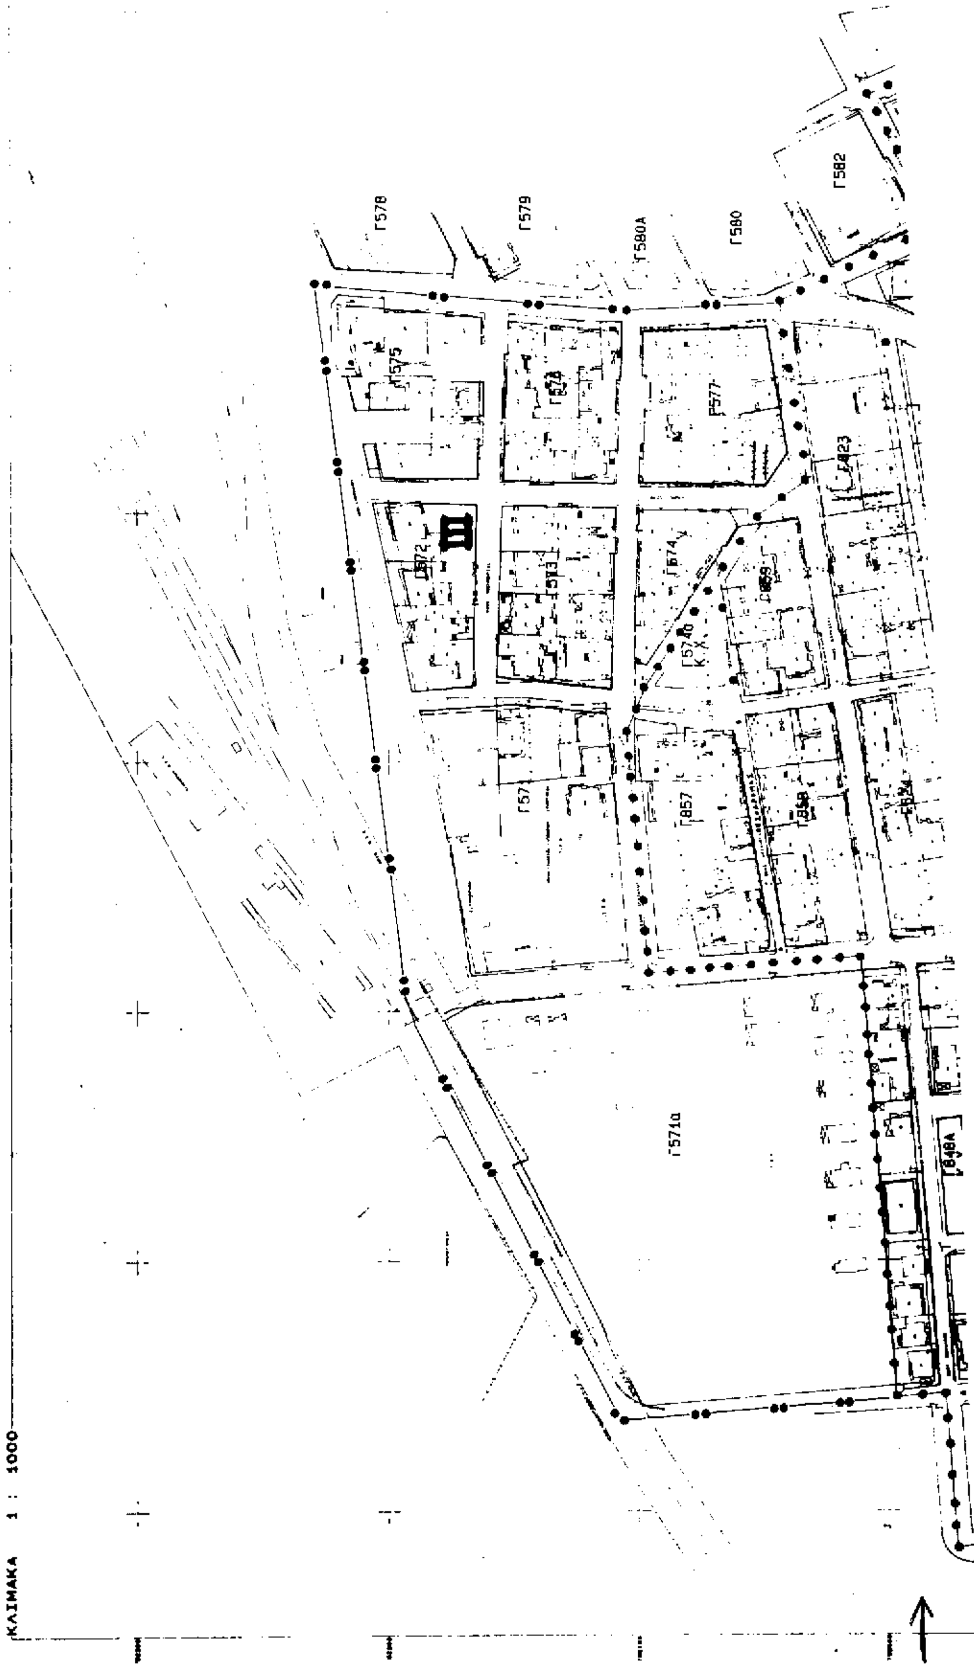
3. Καθορίζουμε μέγιστο ύψος κτιρίων για μεν το τομέα V με συντελεστή δόμησης 0,8 τα 10,0 μ., για δε το τομέα III με συντελεστή δόμησης 1,2 τα 12,0 μ.

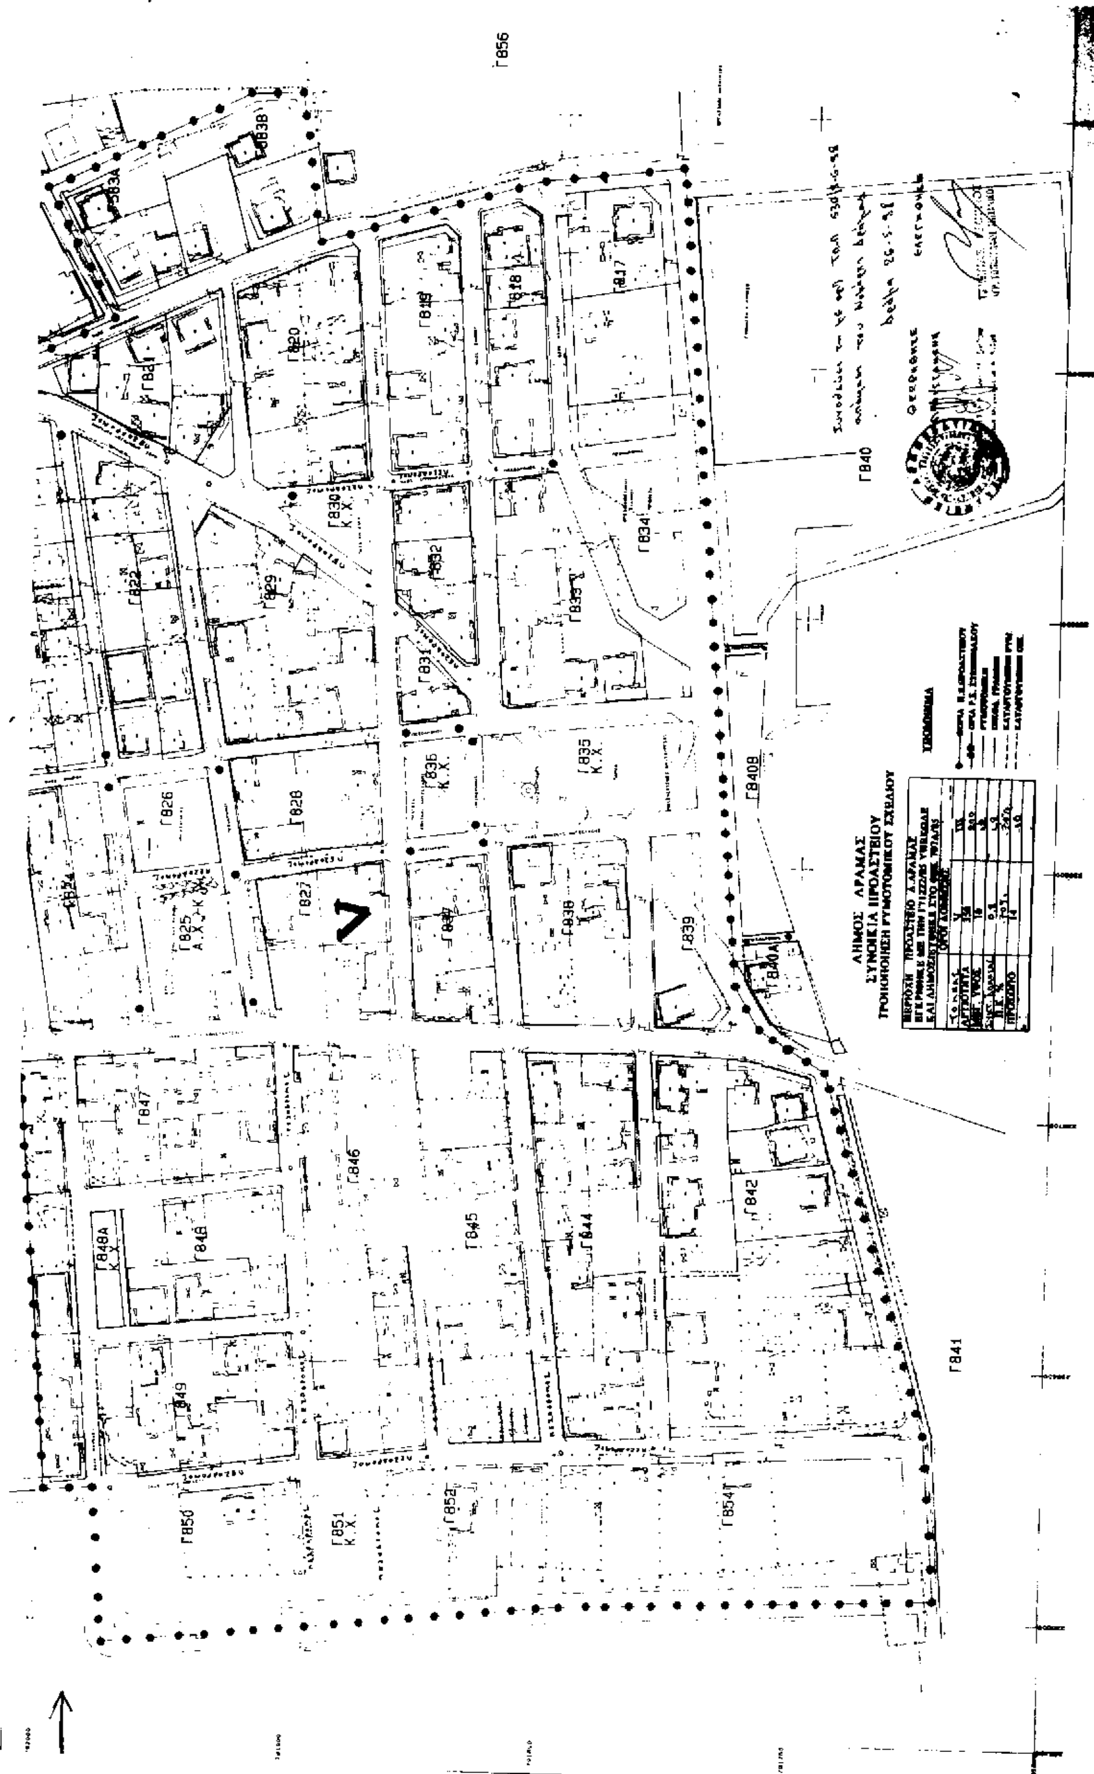
4. Από τις διατάξεις της απόφασης αυτής δεν προκαλείται δαπάνη σε βάρος του προϋπολογισμού του Δήμου Δράμας.

Η απόφαση αυτή μαζί με το διάγραμμα που τη συνοδεύει να δημοσιευθεί στην Εφημερίδα της Κυβερνήσεως.

Δράμα, 3 Ιουνίου 1998

Ο Νομάρχης
ΣΩΚΡΑΤΗΣ ΔΗΜΗΤΡΙΑΔΗΣ


ΔΙΑΓΡΑΜΜΑ
ΤΡΟΠΟΠΟΙΗΣΕΩΝ. ΡΥΜΟΤΟΜ. ΣΧΕΔΙΟΥ
ΠΕΡΙΟΧΩΝ ΠΡΟΑΣΤΕΙΟΥ-ΣΤΕΝΗΜΑΧΟΥ
ΚΛΙΜΑΚΑ 1 : 1000
Γ578
Γ579
Γ580Α
Γ580
Γ582
Γ575
Γ577
Γ572
Γ573
Γ574
Γ574α
Κ.Χ.
Γ571
Γ857
Γ571α


ΔΗΜΟΣ ΔΡΑΜΑΣ
ΣΥΝΟΙΚΙΑ ΠΡΟΑΣΤΕΙΟΥ
ΤΡΟΠΟΠΟΙΗΣΗ ΡΥΜΟΤΟΜΙΚΟΥ ΣΧΕΔΙΟΥ
ΥΠΟΜΝΗΜΑ
Γ856
Γ838
Γ834
Γ820
Γ819
Γ818
Γ847
Γ840
Γ830 Κ.Χ.
Γ822
Γ829
Γ832
Γ833
Γ834
Γ831
Γ836 Κ.Χ.
Γ835 Κ.Χ.
Γ826
Γ828
Γ840Β
Γ824
Γ825 Α.Χ.-Κ.Χ.
Γ827
Γ837
Γ838
Γ839
Γ840Α
Γ847
Γ846
Γ842
Γ848Α Κ.Χ.
Γ848
Γ845
Γ844
Γ849
Γ841
Γ850
Γ851 Κ.Χ.
Γ852
Γ854

ΑΝΑΚΟΙΝΩΣΕΙΣ

Αριθ. 1227 (3)

Ειδοποίηση της γενόμενης αποζημίωσης ακινήτων σε εφαρμογή του σχεδίου πόλης Παραμυθιάς στη θέση «Καρκαμίσι».

Ο ΔΗΜΑΡΧΟΣ ΠΑΡΑΜΥΘΙΑΣ

Έχοντας υπόψη τις διατάξεις:

1. Τον από 17.7.1923 Ν.Δ. «περί σχεδίων πόλεων κ.τ.λ.», όπως αυτό συμπληρώθηκε και τροποποιήθηκε.

2. Του 797/1971 Ν.Δ. «περί αναγκαστικών απαλλοτριώσεων» όπως τροποποιήθηκε και συμπληρώθηκε.

3. Του από 19.4.1954 Β.Δ. (ΦΕΚ 86/Α/28.4.1954) «περί εγκρίσεως του ρυμοτομικού σχεδίου του οικισμού Παραμυθιάς Θεσπρωτίας κ.τλ.».

4. Της 1/92 πράξης αναλογισμού του Τμήματος Πολεοδομίας και Π.Ε. της Νομαρχίας Θεσπρωτίας, που έχει νόμιμα κυρωθεί.

5. Της 443/94 απόφαση του Μονομελούς Πρωτοδικείου Θεσπρωτίας.

6. Της 115/94 απόφασης του Δημοτικού Συμβουλίου Παραμυθιάς.

7. Της 216/97 απόφασης του Δημοτικού Συμβουλίου Παραμυθιάς.

8. Της 20/1998 απόφασης του Δημοτικού Συμβουλίου Παραμυθιάς, φέρουμε σε γνώση όλων εκείνων που ορίζει η αριθμ. 20/98 απόφαση του Δημοτικού Συμβουλίου Παραμυθιάς και που έχουν κεκτημένα ή αξιούν δικαιώματα κυριότητας επί των απαλλοτριωθέντων ακινήτων, λόγω ρυμοτομίας, για δημιουργία πλατείας, σύμφωνα με το εγκεκριμένο σχέδιο πόλης, στη θέση «Καρκαμίσι», καθώς και εκείνων, που για οποιονδήποτε λόγο διεκδικούν δικαιώματα επί των ανωτέρω ακινήτων, ότι κατατέθηκαν από το Δήμο Παραμυθιάς στο Γραφείο Παρακαταθηκών και Δανείων Παραμυθιάς στο όνομα των δικαιούχων (που αναφέρονται στην ανωτέρω 2/98 απόφαση του Δημοτικού Συμβουλίου Παραμυθιάς) δραχμές δύο εκατομμύρια τετρακόσιες δεκαεφτά χιλιάδες διακόσιες ογδόντα εννιά (2.417.289) ως εξής:

α/α Όνομα δικαιούχου: Μαγδαληνή σύζ. Ιωάννη Περυσινάκη το γένος Χρ. Στρουγγάρη και Ελένη Χρήστου Στρουγγάρη.

Κατατεθέν ποσόν: 2.417.289

Αριθμός γραμματίου Ταμείου Παρ/θηκών και Δανείων: 4173/4.6.98.

Παραμυθιά, 10 Ιουνίου 1998

Ο Δήμαρχος Παραμυθιάς
ΒΑΣΙΛΕΙΟΣ ΜΟΥΚΑΣ

ΕΘΝΙΚΟ ΤΥΠΟΓΡΑΦΕΙΟ

ΕΦΗΜΕΡΙΔΑ ΤΗΣ ΚΥΒΕΡΝΗΣΕΩΣ

ΚΑΠΟΔΙΣΤΡΙΟΥ 34 * ΑΘΗΝΑ 104 32 * TELEX 223211 YPET GR * FAX 52 34 312

ΠΛΗΡΟΦΟΡΙΕΣ ΕΞΥΠΗΡΕΤΗΣΗΣ ΠΟΛΙΤΩΝ

ΚΕΝΤΡΙΚΗ ΥΠΗΡΕΣΙΑ Σολωμού 51		ΠΕΡΙΦΕΡΕΙΑΚΑ ΓΡΑΦΕΙΑ ΠΩΛΗΣΗΣ Φ.Ε.Κ.	
Πληροφορίες δημοσιευμάτων Α.Ε. - Ε.Π.Ε.	5225 761	ΘΕΣΣΑΛΟΝΙΚΗ	
	5230 841	Βασ. Όλγας 188, 1ος όρ. - Τ.Κ. 546 55	(031) 423 956
Πληροφορίες δημοσιευμάτων λοιπών Φ.Ε.Κ.	5225 713	ΠΕΙΡΑΙΑΣ	4136 402
	5249 547	Νικήτα 6-8 Τ.Κ. 185 31	4171 307
Πώληση Φ.Ε.Κ.	5239 762	ΠΑΤΡΑ	(061) 271 249
Φωτοαντίγραφα παλαιών Φ.Ε.Κ.	5248 141	Κορίνθου 327 Τ.Κ. 262 23	224 581
Βιβλιοθήκη παλαιών Φ.Ε.Κ.	5248 188	ΙΩΑΝΝΙΝΑ	
Οδηγίες για δημοσιεύματα Α.Ε. - Ε.Π.Ε.	5248 785	Διοικητήριο Τ.Κ. 454 44	(0651) 21 901
Εγγραφή Συνδρομητών Φ.Ε.Κ. και		ΚΟΜΟΤΗΝΗ	(0531) 22 637
αποστολή Φ.Ε.Κ.	5248 320	Δημοκρατίας 1 Τ.Κ. 691 00	26 522

ΤΙΜΗ ΦΥΛΛΩΝ ΕΦΗΜΕΡΙΔΟΣ ΤΗΣ ΚΥΒΕΡΝΗΣΕΩΣ
- Μέχρι 8 σελίδες 200 δρχ.
- Από 8 σελίδες και άνω προσαύξηση 100 δρχ. ανά 8σέλιδο ή μέρος αυτού

ΕΤΗΣΙΕΣ ΣΥΝΔΡΟΜΕΣ Φ.Ε.Κ.

Τεύχος	Κ.Α.Ε. Προϋπολογισμού 2531	Κ.Α.Ε. εσόδου υπέρ ΤΑΠΕΤ 3512
Α' (Νόμοι, Π.Δ., Συμβάσεις κ.λπ.)	60.000 δρχ.	3.000 δρχ.
Β' (Υπουργικές αποφάσεις κ.λπ.)	70.000 »	3.500 »
Γ' (Διορισμοί, απολύσεις κ.λπ. Δημ. Υπαλλήλων)	15.000 »	750 »
Δ' (Απαλλοτριώσεις, πολεοδομία κ.λπ.)	70.000 »	3.500 »
Αναπτυξιακών Πράξεων (Τ.Α.Π.Σ.)	30.000 »	1.500 »
Ν.Π.Δ.Δ. (Διορισμοί κ.λπ. προσωπικού Ν.Π.Δ.Δ.)	15.000 »	750 »
Παράρτημα (Πίνακες επιτυχόντων διαγωνισμών κ.τλ.)	5.000 »	250 »
Δελτίο Βιομηχανικής Ιδιοκτησίας (Δ.Ε.Β.Ι.)	10.000 »	500 »
Ανωτάτου Ειδικού Δικαστηρίου (Α.Ε.Δ.)	3.000 »	150 »
Προκηρύξεων Α.Σ.Ε.Π.	10.000 »	500 »
Ανωνύμων Εταιρειών & Ε.Π.Ε.	250.000 »	12.500 »
ΓΙΑ ΟΛΑ ΤΑ ΤΕΥΧΗ ΕΚΤΟΣ Α.Ε. & Ε.Π.Ε.	250.000 »	12.500 »

* Οι συνδρομές του εσωτερικού προπληρώνονται στα Δημόσια Ταμεία που δίδουν αποδεικτικό είσπραξης (διπλότυπο) το οποίο με τη φροντίδα του ενδιαφερομένου πρέπει να στέλνεται στην Υπηρεσία του Εθνικού Τυπογραφείου.
* Οι συνδρομές του εξωτερικού επιβαρύνονται πέραν των ανωτέρω αναφερομένων ποσών με τα ταχυδρομικά τέλη και μπορεί να στέλνονται με επιταγή και σε ανάλογο συνάλλαγμα στο Διευθυντή Διαχείρισης του Εθνικού Τυπογραφείου.
* Η πληρωμή του ποσοστού του ΤΑΠΕΤ που αντιστοιχεί σε συνδρομές, εισπράττεται στην Αθήνα από το Ταμείο του ΤΑΠΕΤ (Σολωμού 51 - Αθήνα) και στις άλλες πόλεις από τα Δημόσια Ταμεία.
* Οι συνδρομητές του εξωτερικού μπορούν να στέλνουν το ποσό του ΤΑΠΕΤ μαζί με το ποσό της συνδρομής.
* Οι Νομαρχιακές Αυτοδιοικήσεις, οι Δήμοι, οι Κοινότητες ως και οι επιχειρήσεις αυτών πληρώνουν το μισό χρηματικό ποσό της συνδρομής και ολόκληρο το ποσό υπέρ του ΤΑΠΕΤ.
* Η συνδρομή ισχύει για ένα χρόνο, που αρχίζει την 1η Ιανουαρίου και λήγει την 31η Δεκεμβρίου του ίδιου χρόνου. Δεν εγγράφονται συνδρομητές για μικρότερο χρονικό διάστημα.
* Η εγγραφή ή ανανέωση της συνδρομής πραγματοποιείται το αργότερο μέχρι τον Μάρτιο κάθε έτους.
* Αντίγραφα διπλοτύπων, ταχυδρομικές επιταγές και χρηματικά γράμματια δεν γίνονται δεκτά.

Οι υπηρεσίες του κοινού λειτουργούν καθημερινά από 08.00 έως 13.00

ΑΠΟ ΤΟ ΕΘΝΙΚΟ ΤΥΠΟΓΡΑΦΕΙΟ